


PERCORSI E USCITE DI EMERGENZA - SEGNALETICA ANTINCENDIO

LEGENDA

- PERCORSO USCITA IN BASSO
- PERCORSO USCITA ORIZZONTALE
- VOI SIETE QUI
- PUNTO DI RACCOLTA
- CASSETTA PRONTO SOCCORSO
- DEFIBRILLATORE
- USCITA DI EMERGENZA
- QUADRO ELETTRICO
- QUADRO ELETTRICO DI ZONA
- INTERRUTTORE ELETTRICO GENERALE
- PULSANTE ALLARME INCENDIO
- IDRANTE A PARETE
- ESTINTORE
- VALVOLA INTERCETTAZIONE COMBUSTIBILE
- ATTACCO AUTOPOMPA VVF
- CRI CENTRALE DI RIVELAZIONE ED ALLARME INCENDIO

LOCALI IN USO AD ALTRE ATTIVITÀ SCOLASTICHE

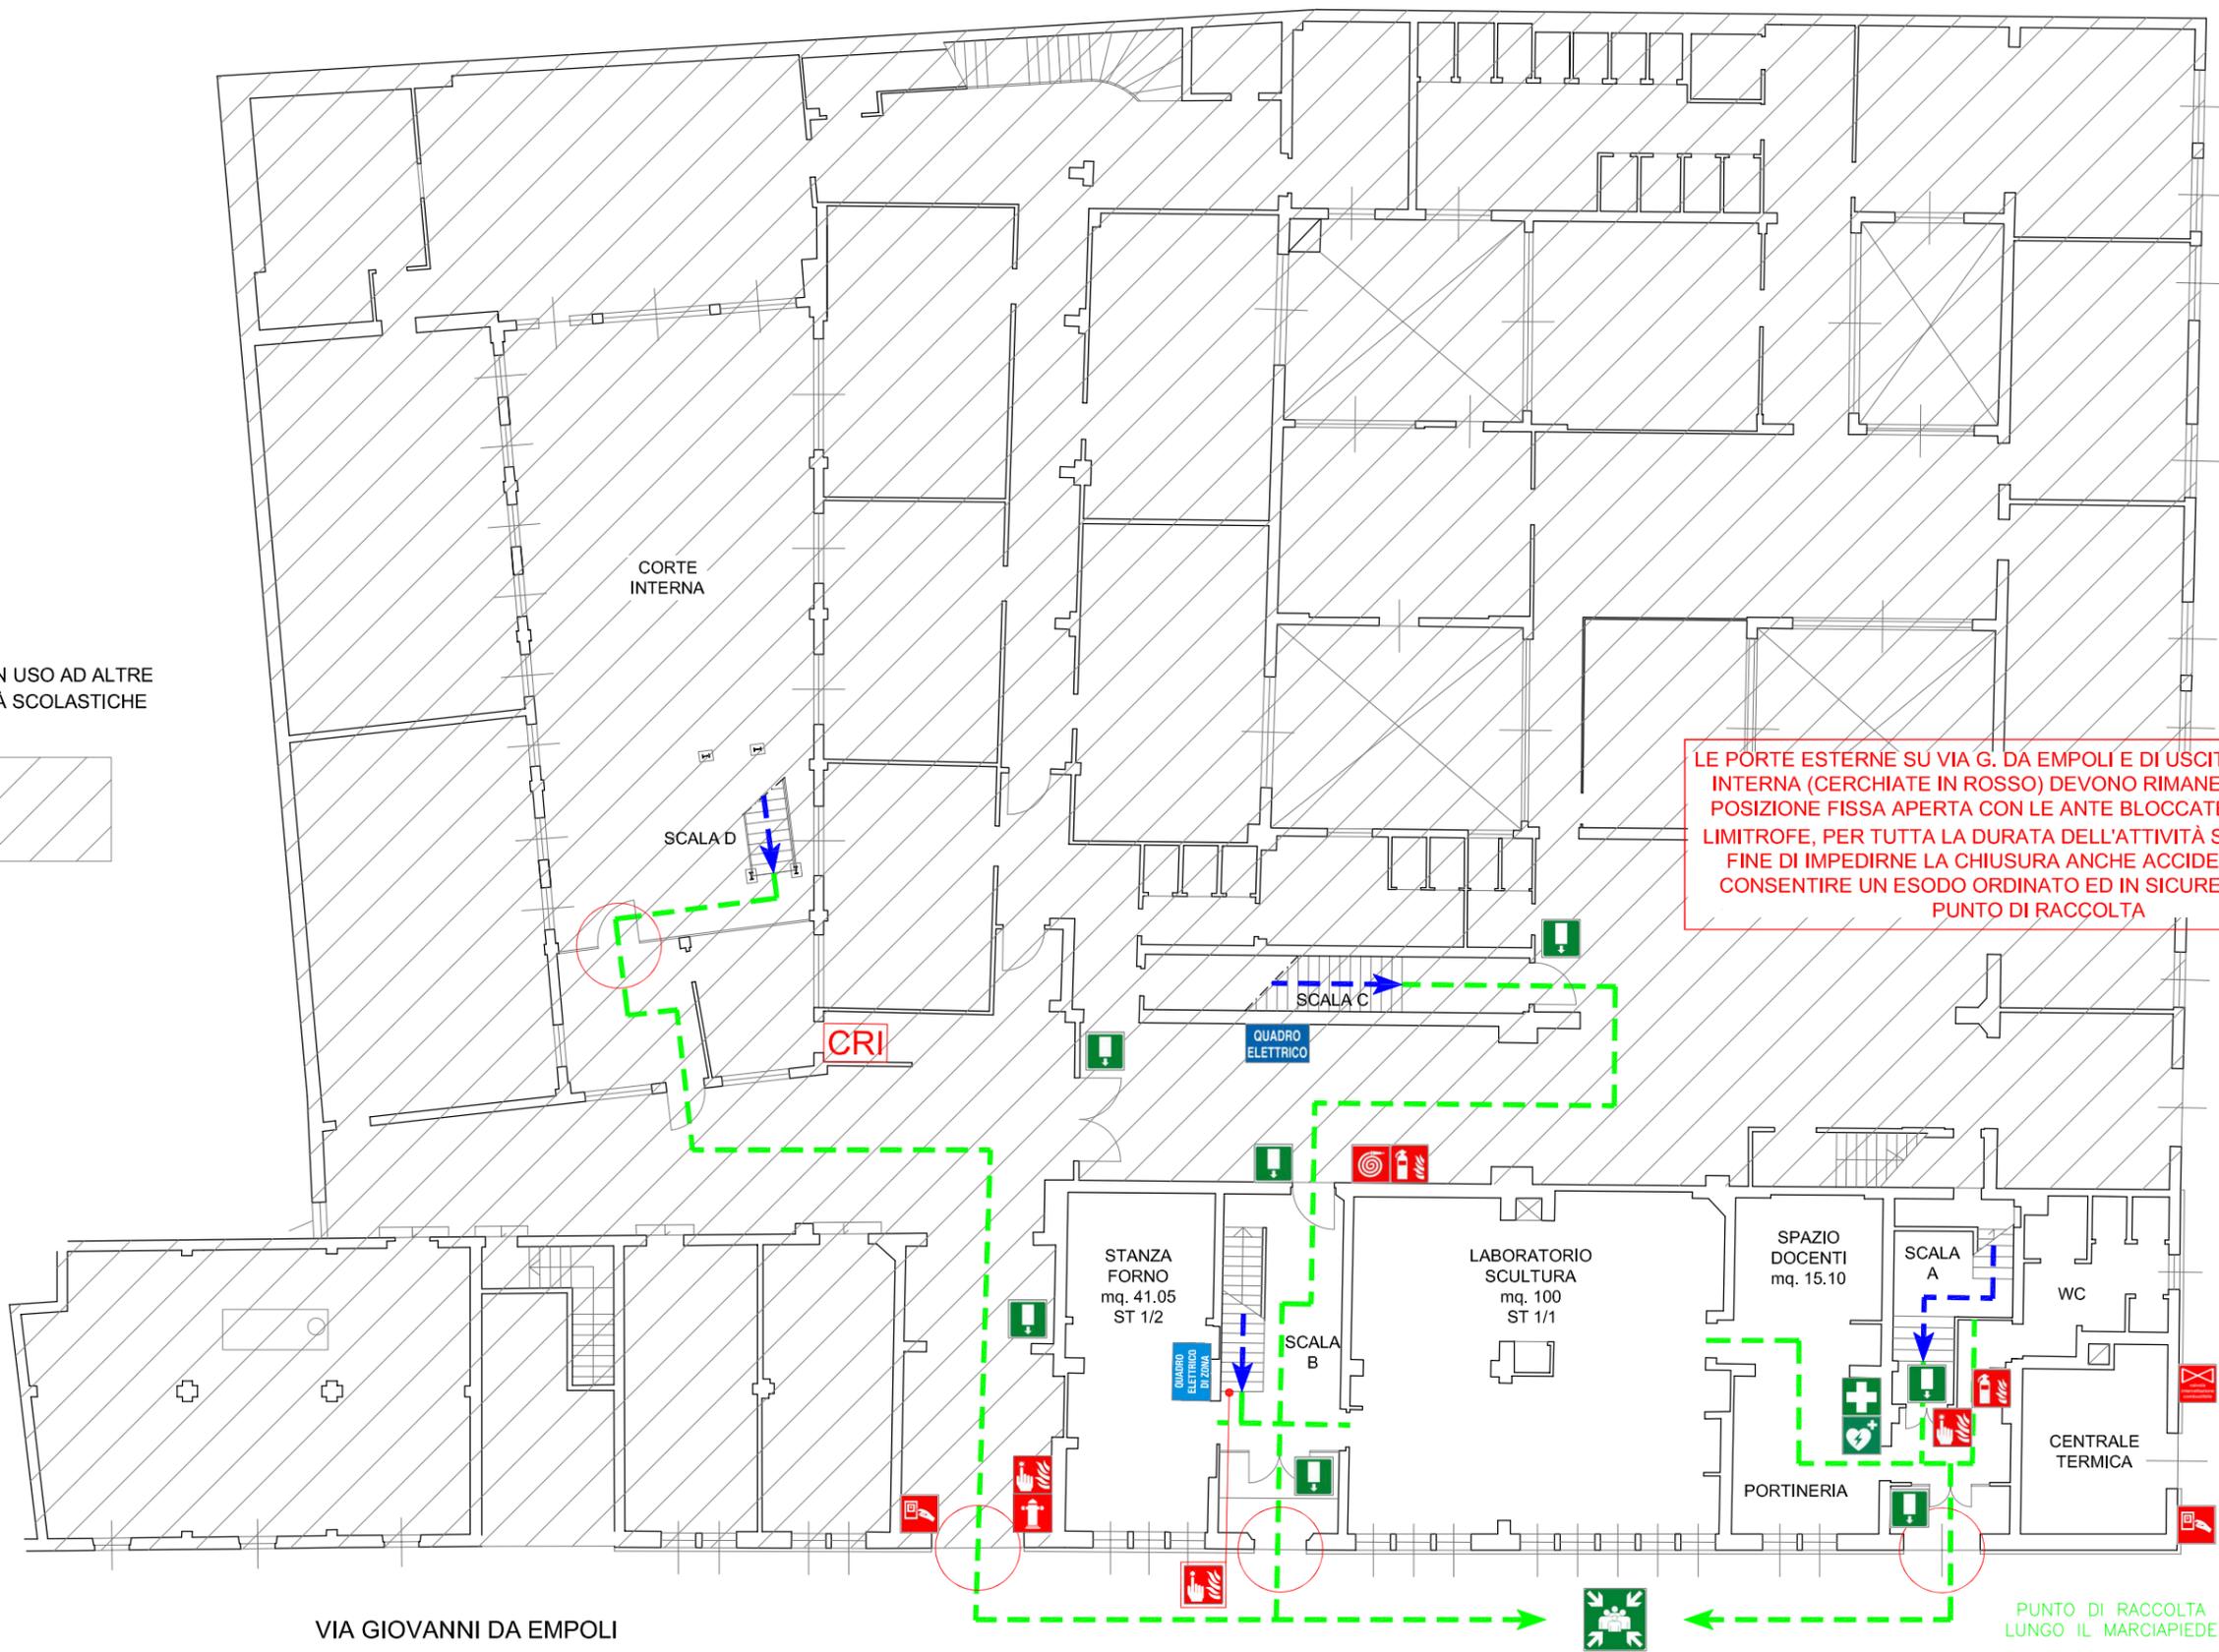

LE PORTE ESTERNE SU VIA G. DA EMPOLI E DI USCITA DALLA CORTE INTERNA (CERCHiate IN ROSSO) DEVONO RIMANERE SEMPRE IN POSIZIONE FISSA APERTA CON LE ANTE BLOCCATE ALLE PARETI LIMITROFE, PER TUTTA LA DURATA DELL'ATTIVITÀ SCOLASTICA, AL FINE DI IMPEDIRNE LA CHIUSURA ANCHE ACCIDENTALE E PER CONSENTIRE UN ESODO ORDINATO ED IN SICUREZZA VERSO IL PUNTO DI RACCOLTA

VIA GIOVANNI DA EMPOLI

VIA TRIPOLI

PUNTO DI RACCOLTA LUNGO IL MARCIAPIEDE

NORME DI COMPORTAMENTO

DURANTE LA FASE DI EMERGENZA/ESODO

- Sospendere le lezioni e le attività lavorative
- Lasciare le aule e gli uffici mantenendo la calma
- Percorrere le vie di esodo senza correre e senza creare confusione
- Non portare al seguito alcun attrezzo o pacco
- Non sostare in prossimità delle uscite di sicurezza
- Utilizzare i mezzi di estinzione in modo corretto
- Seguire rigorosamente il piano di sicurezza e le indicazioni fornite dalle squadre di soccorso
- Non gridare al fuoco e chiudete la porta

PER CHI NON SI PUÒ MUOVERE ATTENDERE L'ARRIVO DEL PERSONALE DI EMERGENZA ADDETTO ALL'EVACUAZIONE. NON USARE L'ASCENSORE

DURANTE L'ATTIVITA' ORDINARIA

- I percorsi di sicurezza devono essere mantenuti liberi da qualsiasi ingombro
- Presso le uscite di sicurezza non devono essere depositati materiali che possano limitare le fasi di esodo
- Qualsiasi inefficienza dei depositi di sicurezza deve essere subito notificata al servizio manutenzione

PIANO TERRENO

Emergenza
(112)

VIGILI DEL FUOCO
EMERGENZA SANITARIA
POLIZIA DI STATO
CARABINIERI

GENERALE

ISTITUTO DI ISTRUZIONE SUPERIORE "VIRGILIO"
LICEO ARTISTICO
Via Giovanni da Empoli 25 - Empoli

Data: NOV 2023

Rev.	1	2	3	4
Data				


QUALITÀ
Q. & S.
SICUREZZA

S.O. VIA VALENTINI 7,
59100 PRATO
Tel. 0574965334

PERCORSI E USCITE DI EMERGENZA - SEGNALETICA ANTINCENDIO

LEGENDA	
	PERCORSO USCITA IN BASSO
	PERCORSO USCITA ORIZZONTALE
	VOI SIETE QUI
	PUNTO DI RACCOLTA
	CASSETTA PRONTO SOCCORSO
	DEFIBRILLATORE
	USCITA DI EMERGENZA
	QUADRO ELETTRICO
	QUADRO ELETTRICO DI ZONA
	INTERRUTTORE ELETTRICO GENERALE
	PULSANTE ALLARME INCENDIO
	IDRANTE A PARETE
	ESTINTORE
	VALVOLA INTERCETTAZIONE COMBUSTIBILE
	ATTACCO AUTOPOMPA VVF
	CENTRALE DI RIVELAZIONE ED ALLARME INCENDIO

LOCALI IN USO AD ALTRE ATTIVITÀ SCOLASTICHE

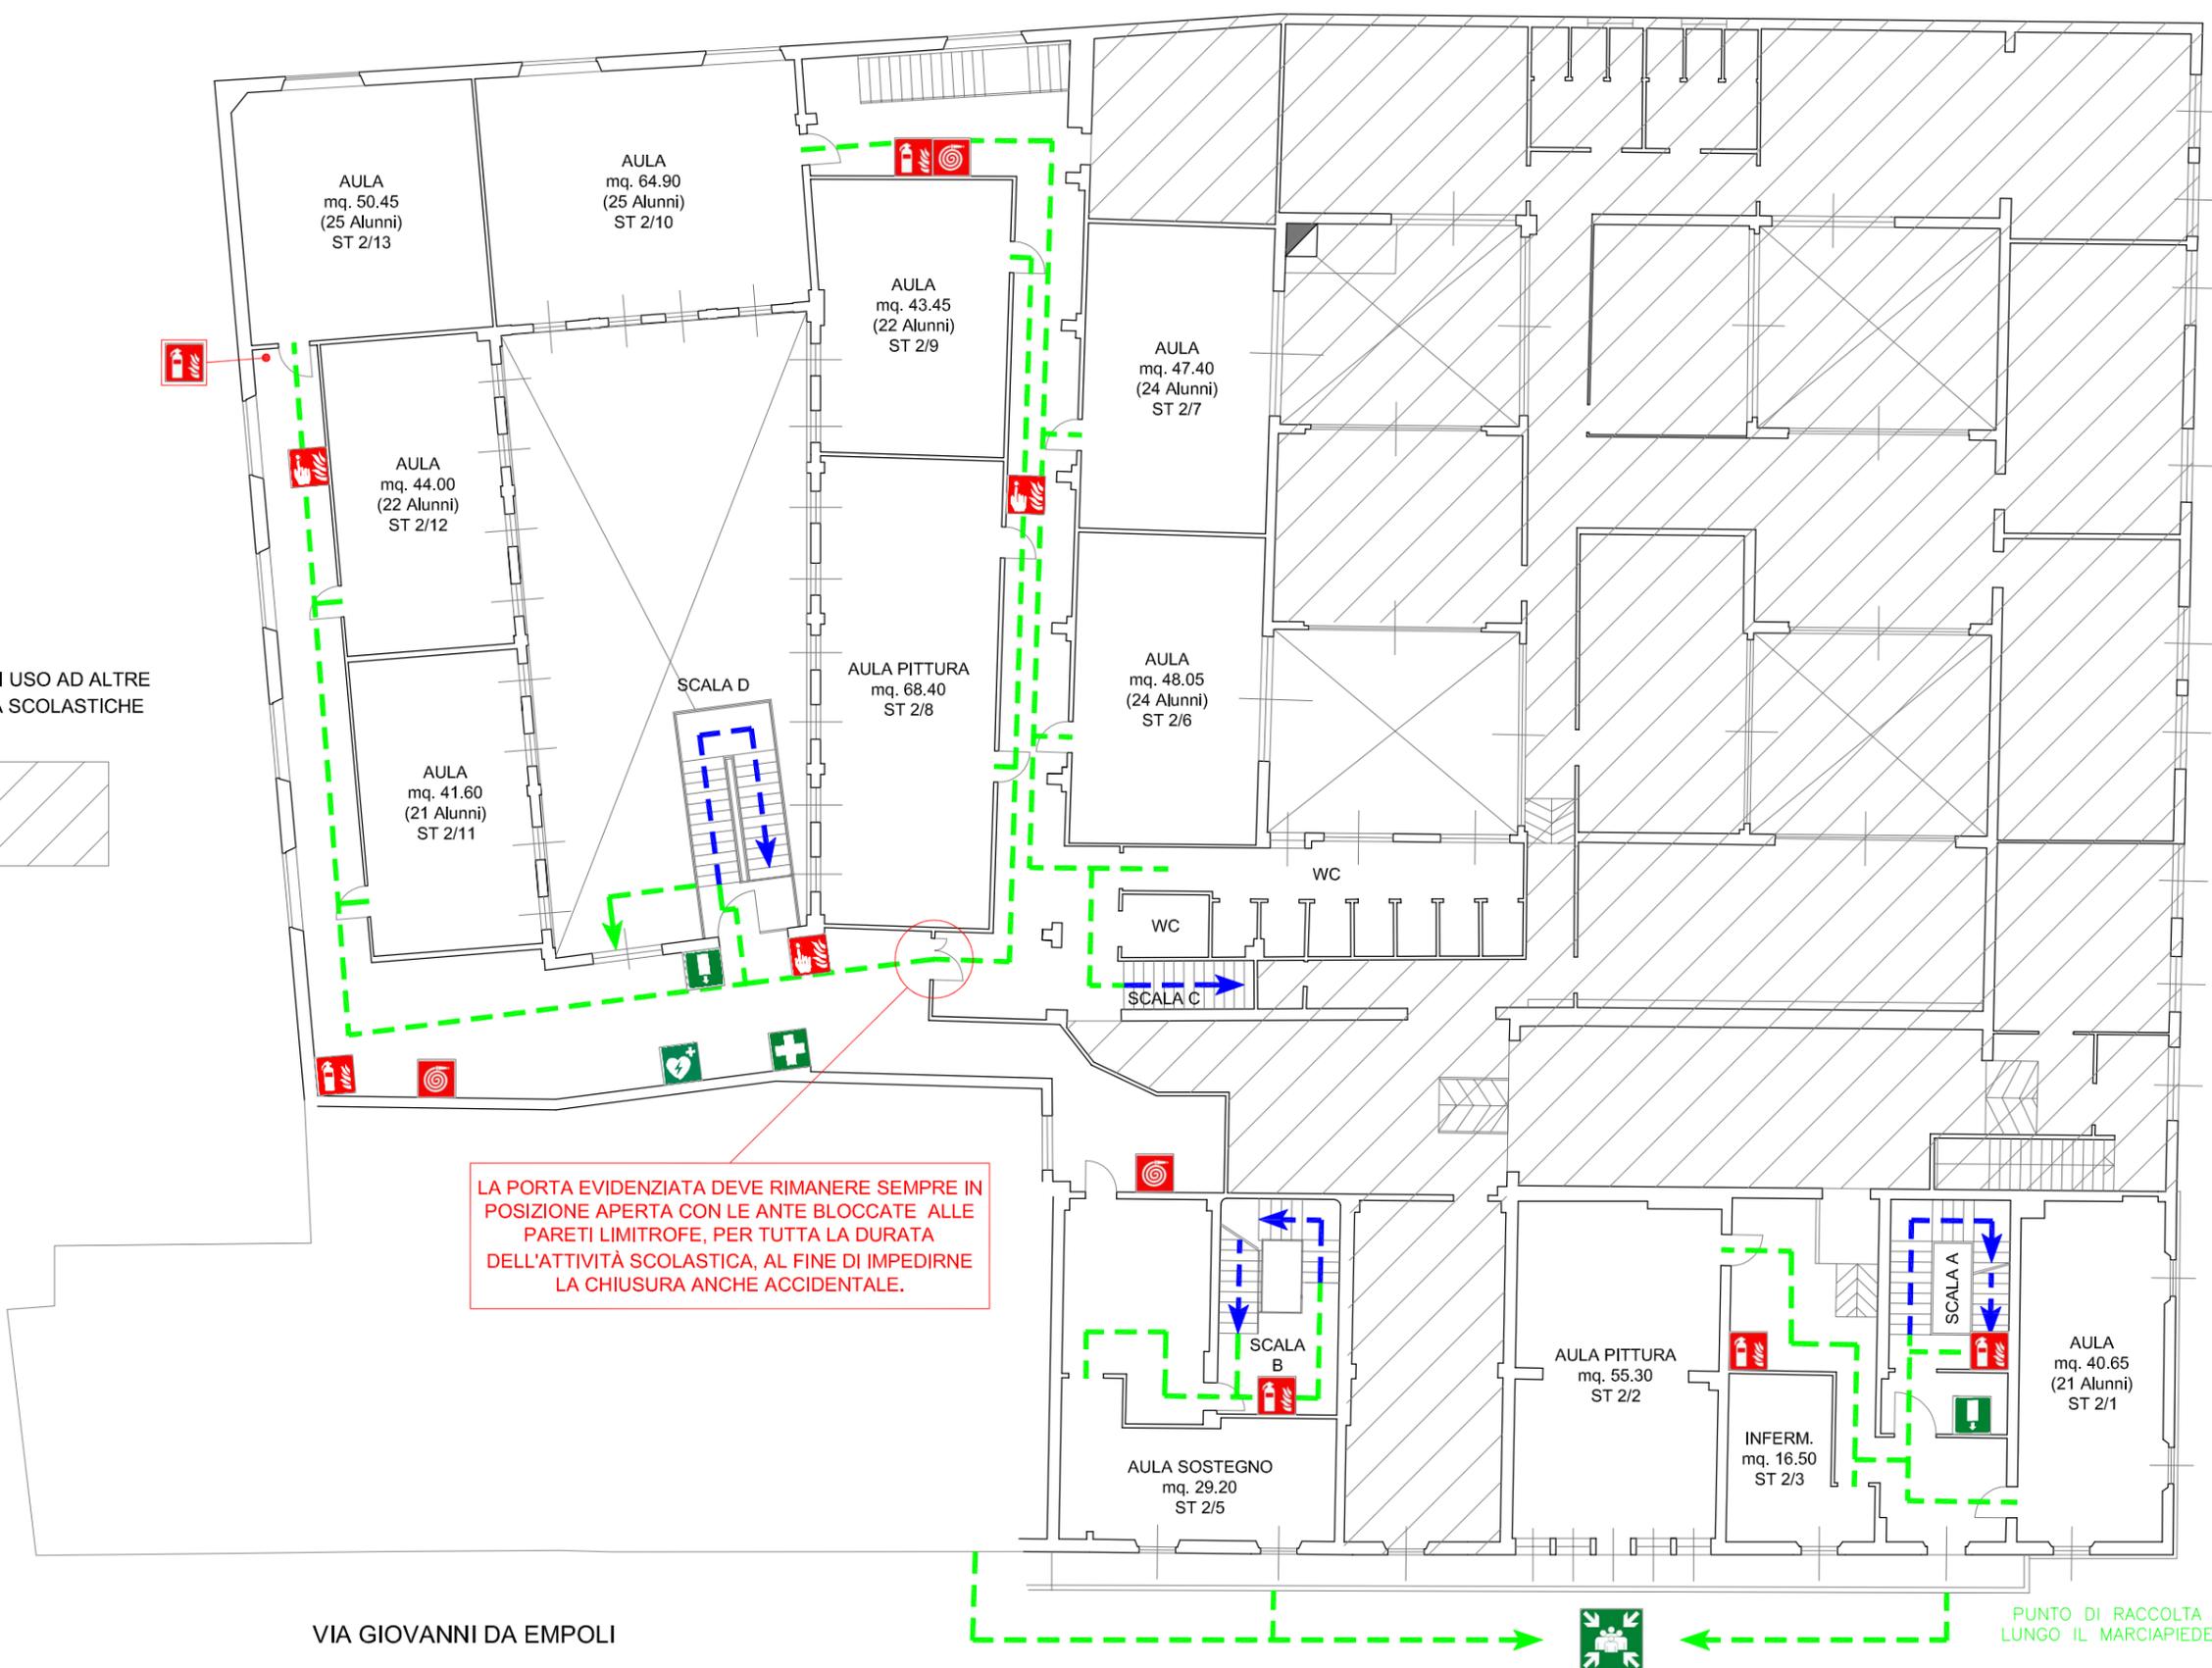

LA PORTA EVIDENZIATA DEVE RIMANERE SEMPRE IN POSIZIONE APERTA CON LE ANTE BLOCCATE ALLE PARETI LIMITROFE, PER TUTTA LA DURATA DELL'ATTIVITÀ SCOLASTICA, AL FINE DI IMPEDIRNE LA CHIUSURA ANCHE ACCIDENTALE.

VIA GIOVANNI DA EMPOLI

VIA TRIPOLI

PUNTO DI RACCOLTA LUNGO IL MARCIAPIEDE

NORME DI COMPORTAMENTO	DURANTE LA FASE DI EMERGENZA/ESODO
	<ul style="list-style-type: none"> - Sospendere le lezioni e le attività lavorative - Lasciare le aule e gli uffici mantenendo la calma - Percorrere le vie di esodo senza correre e senza creare confusione - Non portare al seguito alcun attrezzo o pacco - Non sostare in prossimità delle uscite di sicurezza - Utilizzare i mezzi di estinzione in modo corretto - Seguire rigorosamente il piano di sicurezza e le indicazioni fornite dalle squadre di soccorso - Non gridate al fuoco e chiudete la porta <p>PER CHI NON SI PUÒ MUOVERE ATTENDERE L'ARRIVO DEL PERSONALE DI EMERGENZA ADDETTO ALL'EVACUAZIONE. NON USARE L'ASCENSORE</p>

DURANTE L'ATTIVITA' ORDINARIA
<ul style="list-style-type: none"> - I percorsi di sicurezza devono essere mantenuti liberi da qualsiasi ingombro - Presso le uscite di sicurezza non devono essere depositati materiali che possano limitare le fasi di esodo - Qualsiasi inefficienza dei depositi di sicurezza deve essere subito notificata al servizio manutenzione

PIANO PRIMO

VIGILI DEL FUOCO
EMERGENZA SANITARIA
POLIZIA DI STATO
CARABINIERI

GENERALE

ISTITUTO DI ISTRUZIONE SUPERIORE "VIRGILIO"
LICEO ARTISTICO
Via Giovanni da Empoli 25 - Empoli

Data: NOV 2023


Rev.	1	2	3	4
Data				

S.O. VIA VALENTINI 7,
59100 PRATO
Tel. 0574965334

PERCORSI E USCITE DI EMERGENZA - SEGNALETICA ANTINCENDIO

VIA TRIPOLI

VIA GIOVANNI DA EMPOLI

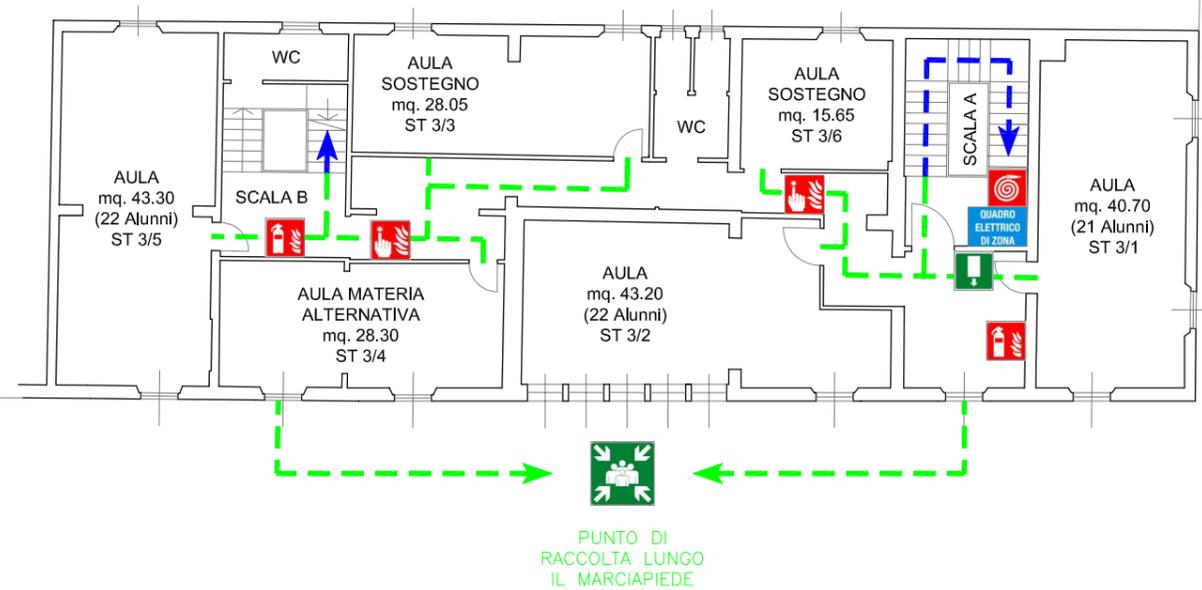

LEGENDA	
	PERCORSO USCITA IN BASSO
	PERCORSO USCITA ORIZZONTALE
	VOI SIETE QUI
	PUNTO DI RACCOLTA
	CASSETTA PRONTO SOCCORSO
	DEFIBRILLATORE
	USCITA DI EMERGENZA
	QUADRO ELETTRICO
	QUADRO ELETTRICO DI ZONA
	INTERRUTTORE ELETTRICO GENERALE
	PULSANTE ALLARME INCENDIO
	IDRANTE A PARETE
	ESTINTORE
	VALVOLA INTERCETTAZIONE COMBUSTIBILE
	ATTACCO AUTOPOMPA VVF
	CENTRALE DI RIVELAZIONE ED ALLARME INCENDIO

NORME DI COMPORTAMENTO	DURANTE LA FASE DI EMERGENZA/ESODO
	<ul style="list-style-type: none"> - Sospendere le lezioni e le attività lavorative - Lasciare le aule e gli uffici mantenendo la calma - Percorrere le vie di esodo senza correre e senza creare confusione - Non portare al seguito alcun attrezzo o pacco - Non sostare in prossimità delle uscite di sicurezza - Utilizzare i mezzi di estinzione in modo corretto - Seguire rigorosamente il piano di sicurezza e le indicazioni fornite dalle squadre di soccorso - Non gridate al fuoco e chiudete la porta <p>PER CHI NON SI PUÒ MUOVERE ATTENDERE L'ARRIVO DEL PERSONALE DI EMERGENZA ADDETTO ALL'EVACUAZIONE. NON USARE L'ASCENSORE</p>

DURANTE L'ATTIVITA' ORDINARIA
<ul style="list-style-type: none"> - I percorsi di sicurezza devono essere mantenuti liberi da qualsiasi ingombro - Presso le uscite di sicurezza non devono essere depositati materiali che possano limitare le fasi di esodo - Qualsiasi inefficienza dei depositi di sicurezza deve essere subito notificata al servizio manutenzione

PIANO SECONDO

Emergenza
(112)

VIGILI DEL FUOCO
EMERGENZA SANITARIA
POLIZIA DI STATO
CARABINIERI

GENERALE

ISTITUTO DI ISTRUZIONE SUPERIORE "VIRGILIO"
LICEO ARTISTICO
Via Giovanni da Empoli 25 - Empoli

Data: NOV 2023

Rev.	1	2	3	4
Data				

S.O. VIA VALENTINI 7,
59100 PRATO
Tel. 0574965334