


ISTITUTO ISTRUZIONE SUPERIORE "VIRGILIO"  
Sede: Via Cavour  
Planimetria piano terra

# Pianta piano terra

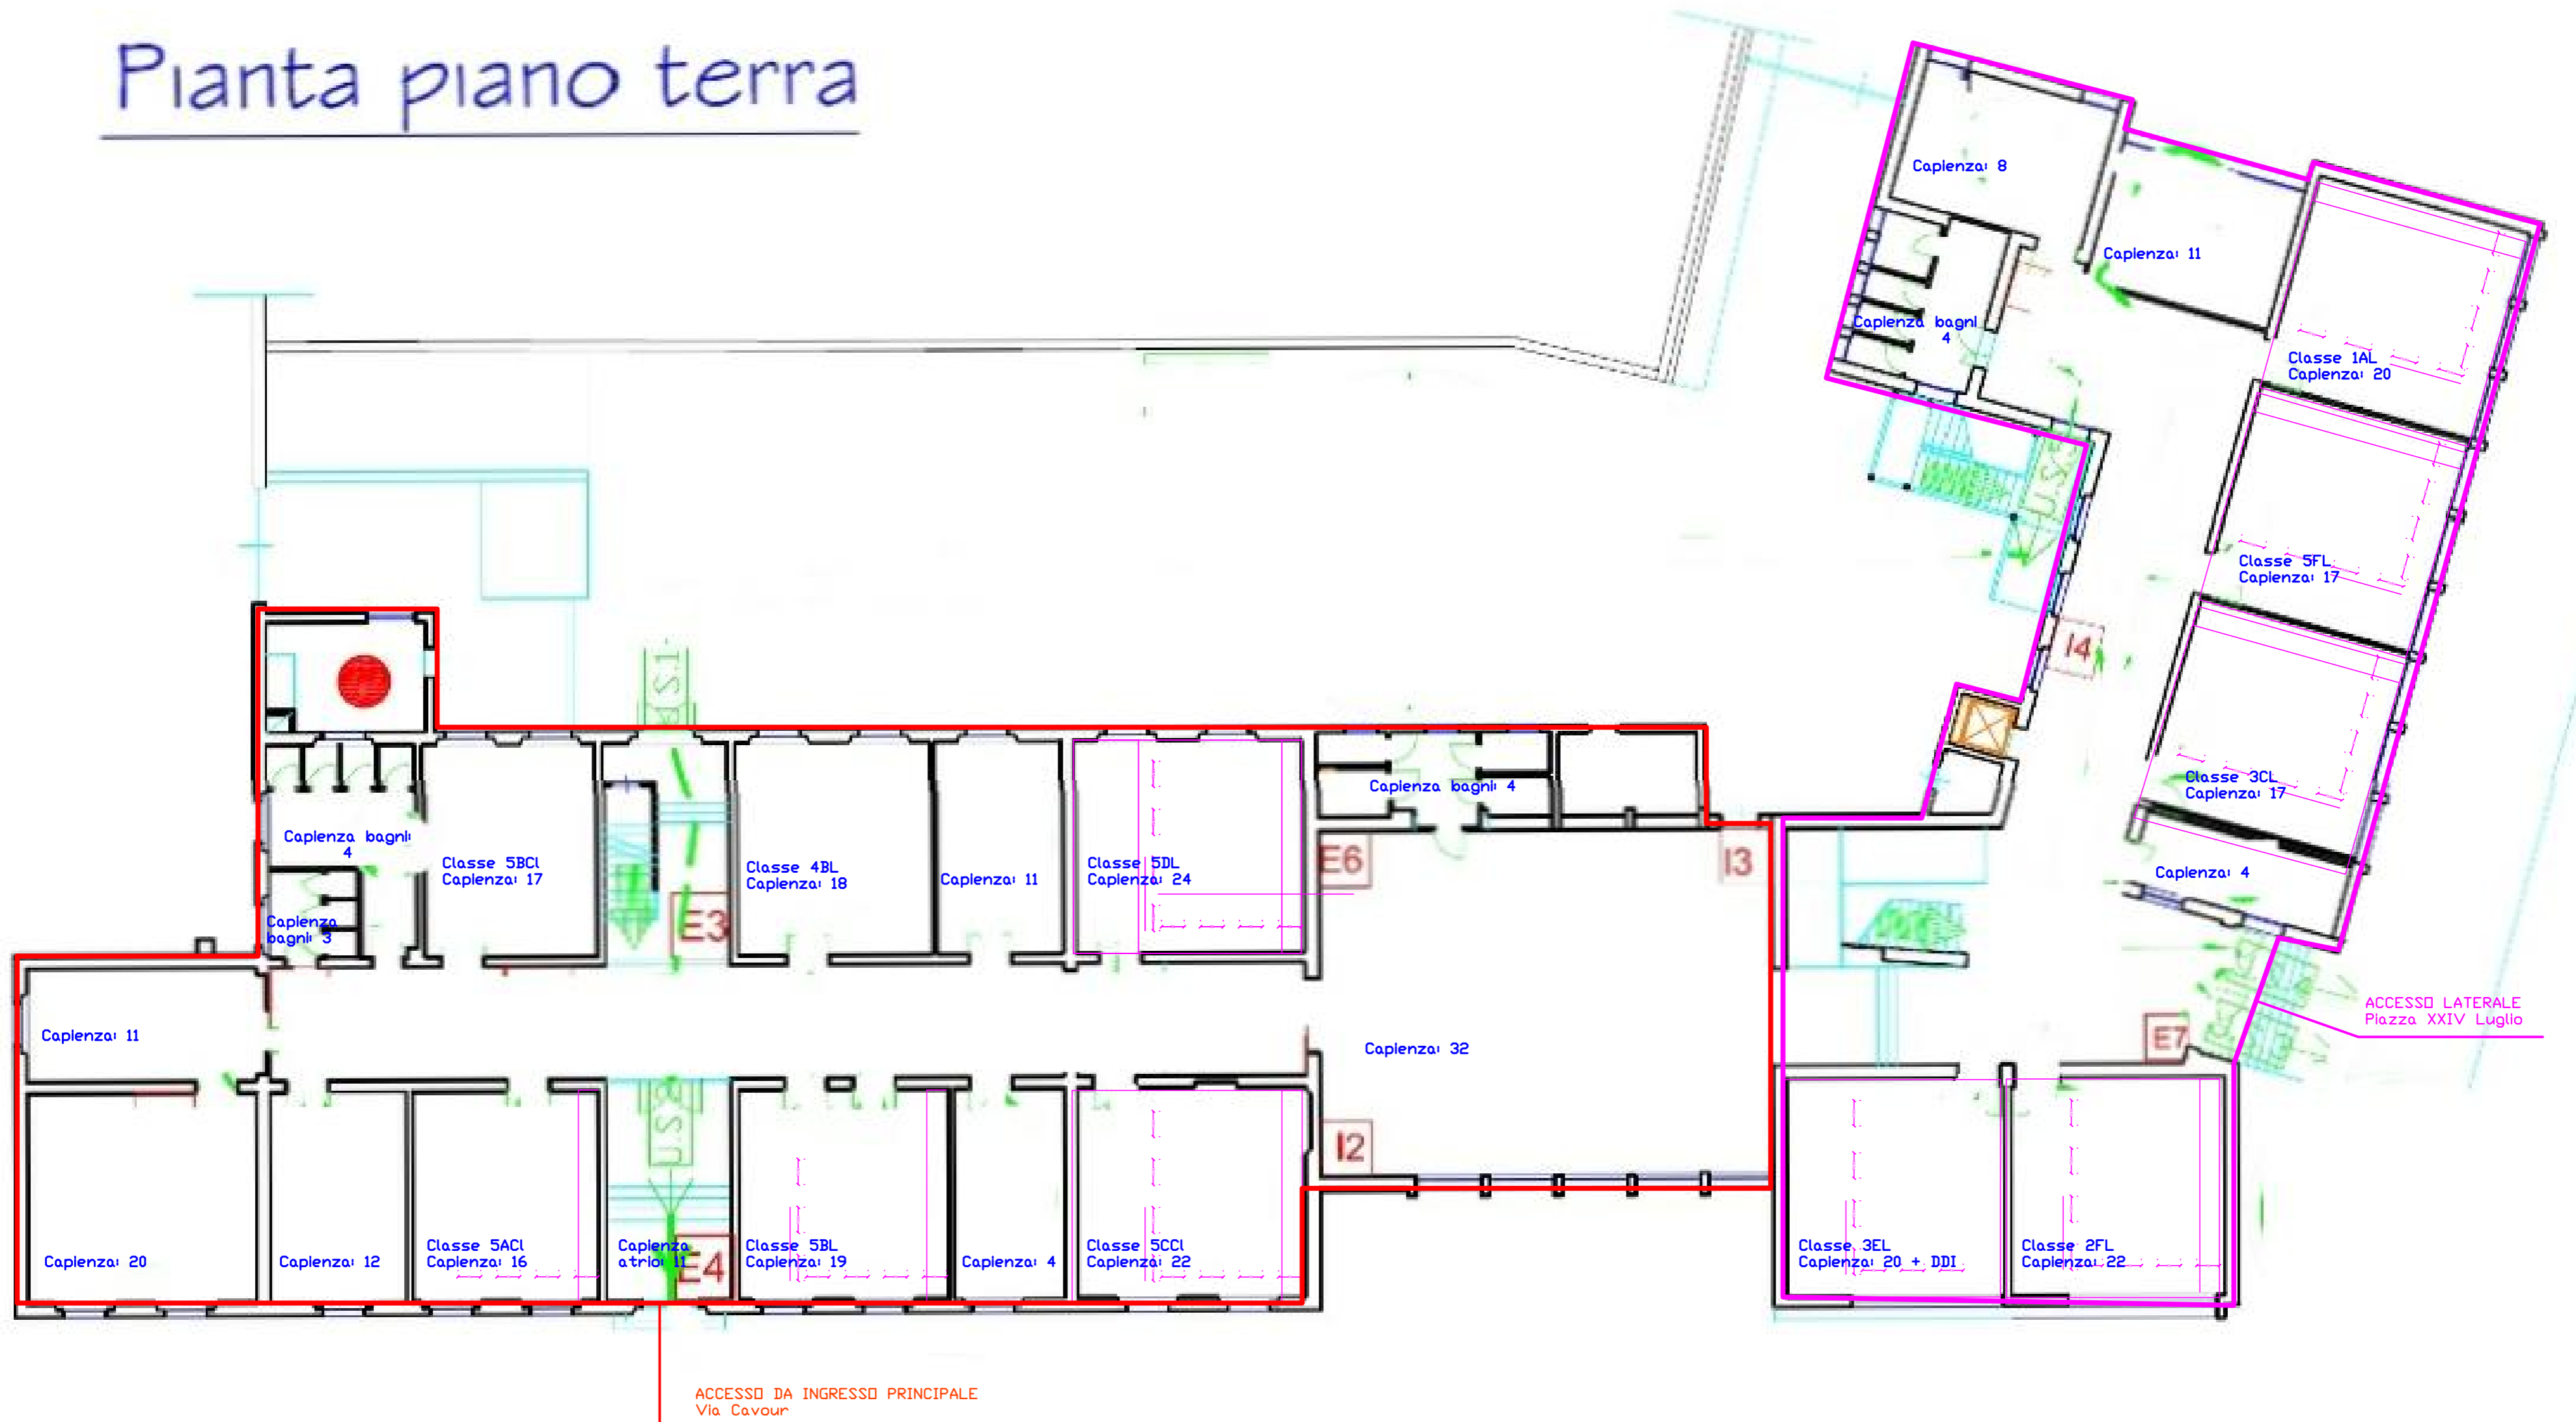

ACCESSO DA INGRESSO PRINCIPALE  
Via Cavour